


PLANTA BAJA

CALLE SANT PERE n°70

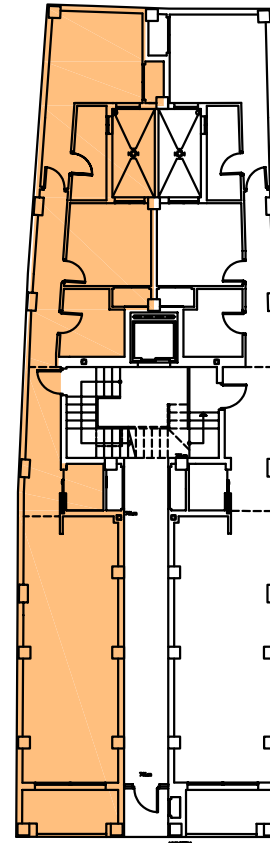

PLANTA BAJA B

PLANTA BAJA

SUPERFICIES EN m2

VIVIENDA	B
VESTIBULO	3,50
PASO	4,91
SALON-OFFICE	29,44
DORMITORIO 1	13,37
DORMITORIO 2	8,83
BAÑO 1	3,54
BAÑO 2	4,56
LAVADERO	1,79
TERRAZA -50%	2,22
SUP. UTIL	72,16
SUP. CONSTRUIDA	89,12
PARTES COMUNES	7,64
SUP. CONS. TOTAL	96,76



Chimeneas
GRUPO INMOBILIARIO

Promociones Las Chimeneas, S.L.
C/ Hernán Cortés, 20, 2º - 15
03600 - Elda (Alicante)
Tel. 966965064 - Fax 966981159
www. grupochimeneas.com



ARQUITECTO:
ROBERTO GARCIA NAVARRO

TEL. (96) 538 85 74 FAX (96) 538 83 04 ESCALA: 1:100