


PLANTA PISOS


VIVIENDA	B
PLANTA BAJA	
VESTIBULO	3,49
SALON-COMEDOR	27,44
ASEO	2,63
COCINA	11,88
LAVADERO -50%	1,04
TERRAZA -50%	5,25
PORCHE -50%	1,28
ESCALERA	5,17
PLANTA PISO	
PASO	4,58
DORMITORIO 1	20,02
DORMITORIO 2	10,72
DORMITORIO 3	10,51
BAÑO 1	4,80
BAÑO 2	3,99
TERRAZA -50%	3,73
SUP. UTIL	116,53
SUP. CONSTRUIDA	141,42

SOTANO	TIPO B
GARAJE	32,25
TRASTERO	30,72
SUP. UTIL TOTAL	62,97

VIVIENDA 9	SUP. PARCELA SUP. JARDIN
	164,77
	90,10

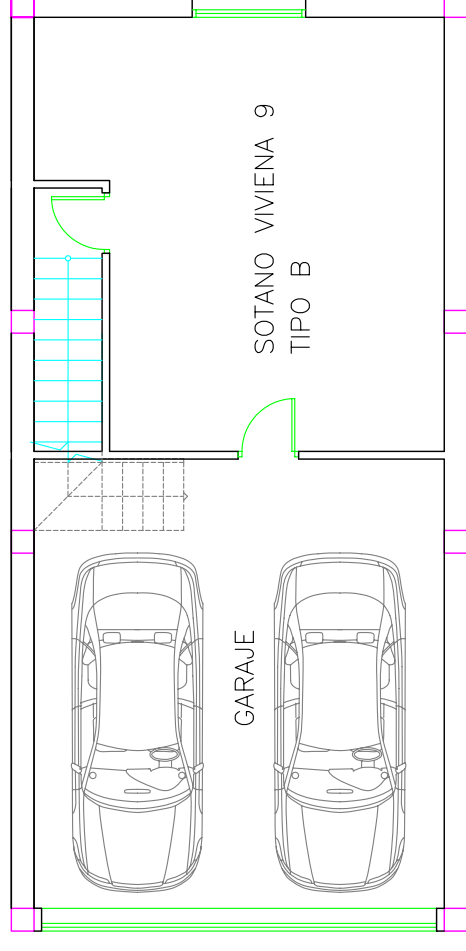

SOTANO

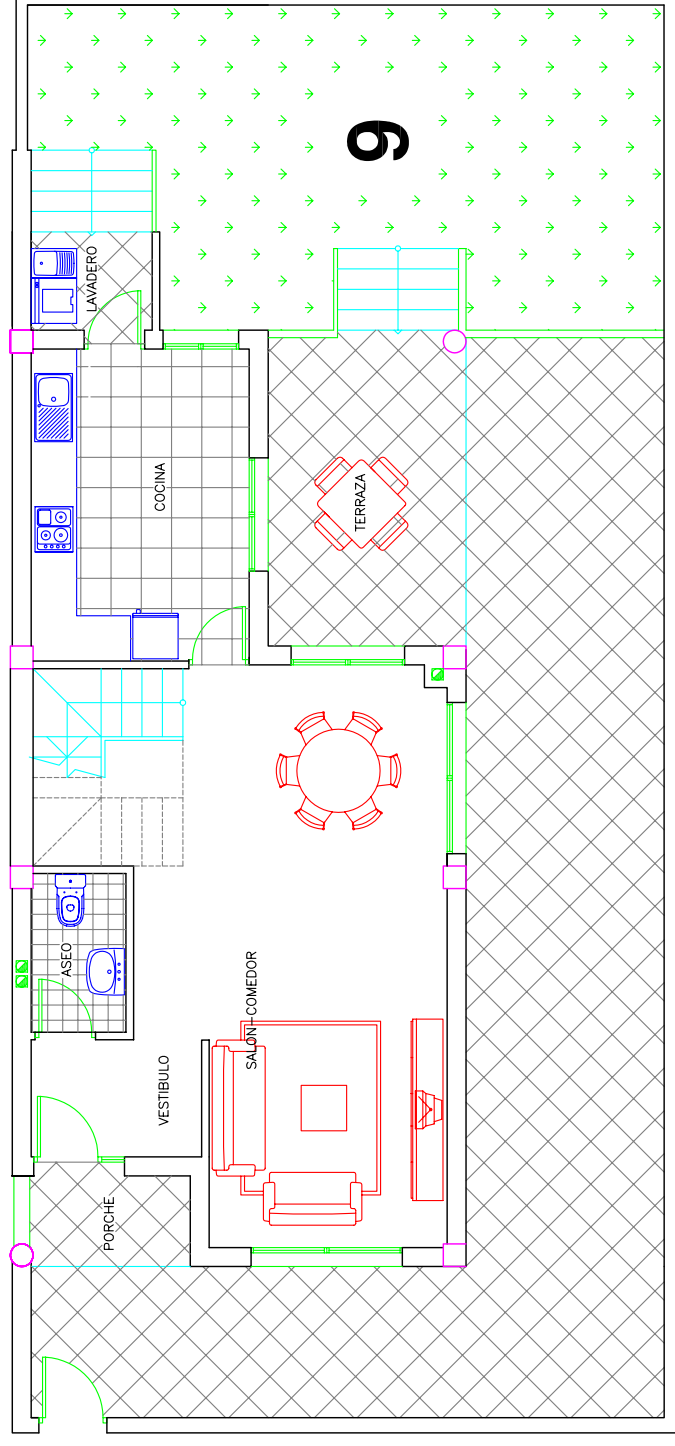


PLANTA BAJA



Chimeneas
GRUPO INMOBILIARIO

Promociones Las Chimeneas, S.L.
C/ Hernán Cortés, 20, 2º - 15
03600 - Elda (Alicante)
Tel. 966965064 - Fax 966981159
www.grupochimeneas.com

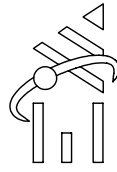

ARQUITECTO:
ROBERTO GARCIA NAVARRO

ESCALA 1:100

TEL. (96) 538 85 74 FAX (96) 538 83 04