


PLANTA ÁTICO C

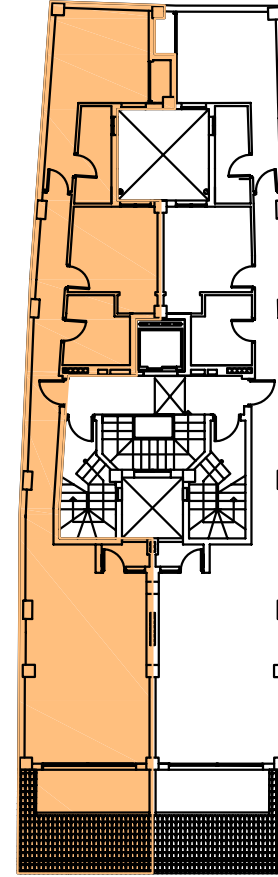

PLANTA ÁTICO C

PLANTA ÁTICO

SUPERFICIES EN m2

VIVIENDA	C
PASO	10,52
SALÓN-OFFICE	27,07
DORMITORIO 1	13,37
DORMITORIO 2	8,83
BAÑO 1	3,54
BAÑO 2	4,56
LAVADERO -50%	0,57
SUP. UTIL	68,46
SUP. CONSTRUIDA	88,59
PARTES COMUNES	7,60
SUP. CONS. TOTAL	96,19



Chimeneas
GRUPO INMOBILIARIO

Promociones Las Chimeneas, S.L.
C/ Hernán Cortés, 20, 2º - 15
03600 - Eida (Alicante)
Tel. 966965064 - Fax 966981159
www. grupochimeneas.com



ARQUITECTO:
ROBERTO GARCIA NAVARRO

TEL. (96) 538 85 74 FAX (96) 538 83 04 ESCALA 1:100

ESTOS PLANOS SON ORIENTATIVOS Y ESTAN SUJETOS A POSIBLES MODIFICACIONES